Domaine du Roc
ROC III

Habitation D

Execution A1 — **2ème étage**

dessinateur, architecte, directeur travaux — éch: 1:50

A. Brodard, M. Bocion & B. Billiaert — date d'impression: 28.08.18

Construction d'un immeuble de quatre étages avec parking sous-terrain

Propriétaires: Du Roc Suisse SA

Lieu: Chemin en Sépey, Villars-sur-Ollon (parc. 1791)

BRODARD BILLIAERT atelier d'architecture
chemin du bief 6 - 1027 lonay
tél. 021 804 85 40
fax 021 801 03 18
secretariat@billiaert.com
www.brodard-et-billiaert.ch

Chaque entrepreneur a la responsabilité de vérifier toutes les cotes. Les éventuels désaccords doivent être signalés de suite à l'architecte.

ouverture du chantier le 07.05.2018 — niveau de référence: ±0.00 = ####

création plan le 23.04.2018
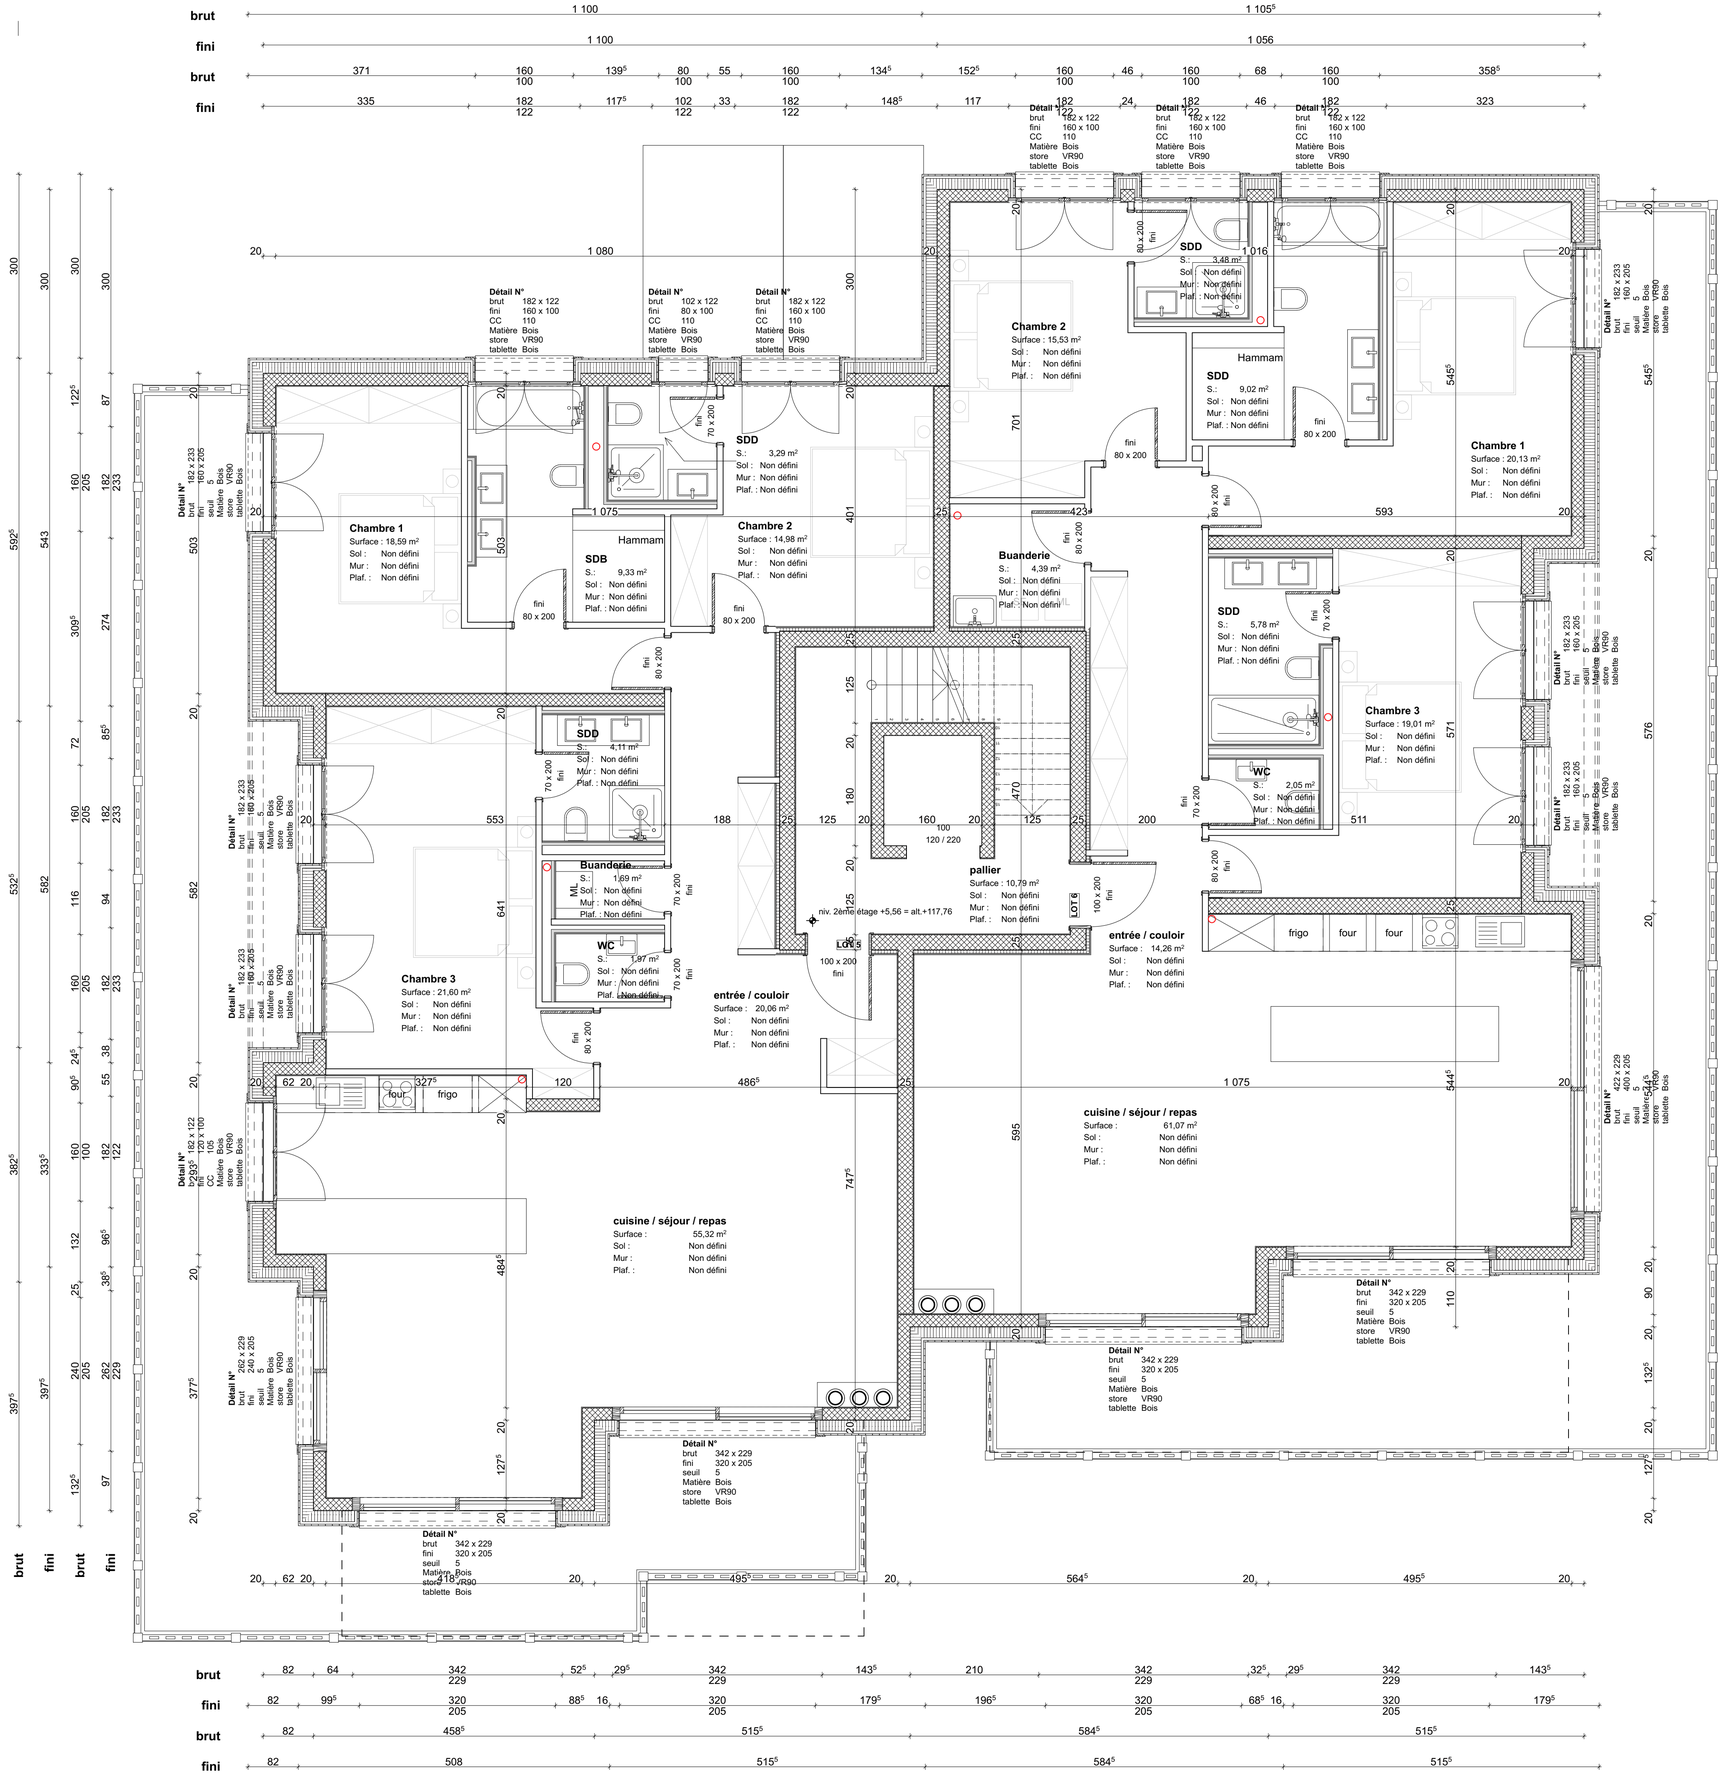
plan modifié le 25.07.2018 — diverses modifications dont salles de bains